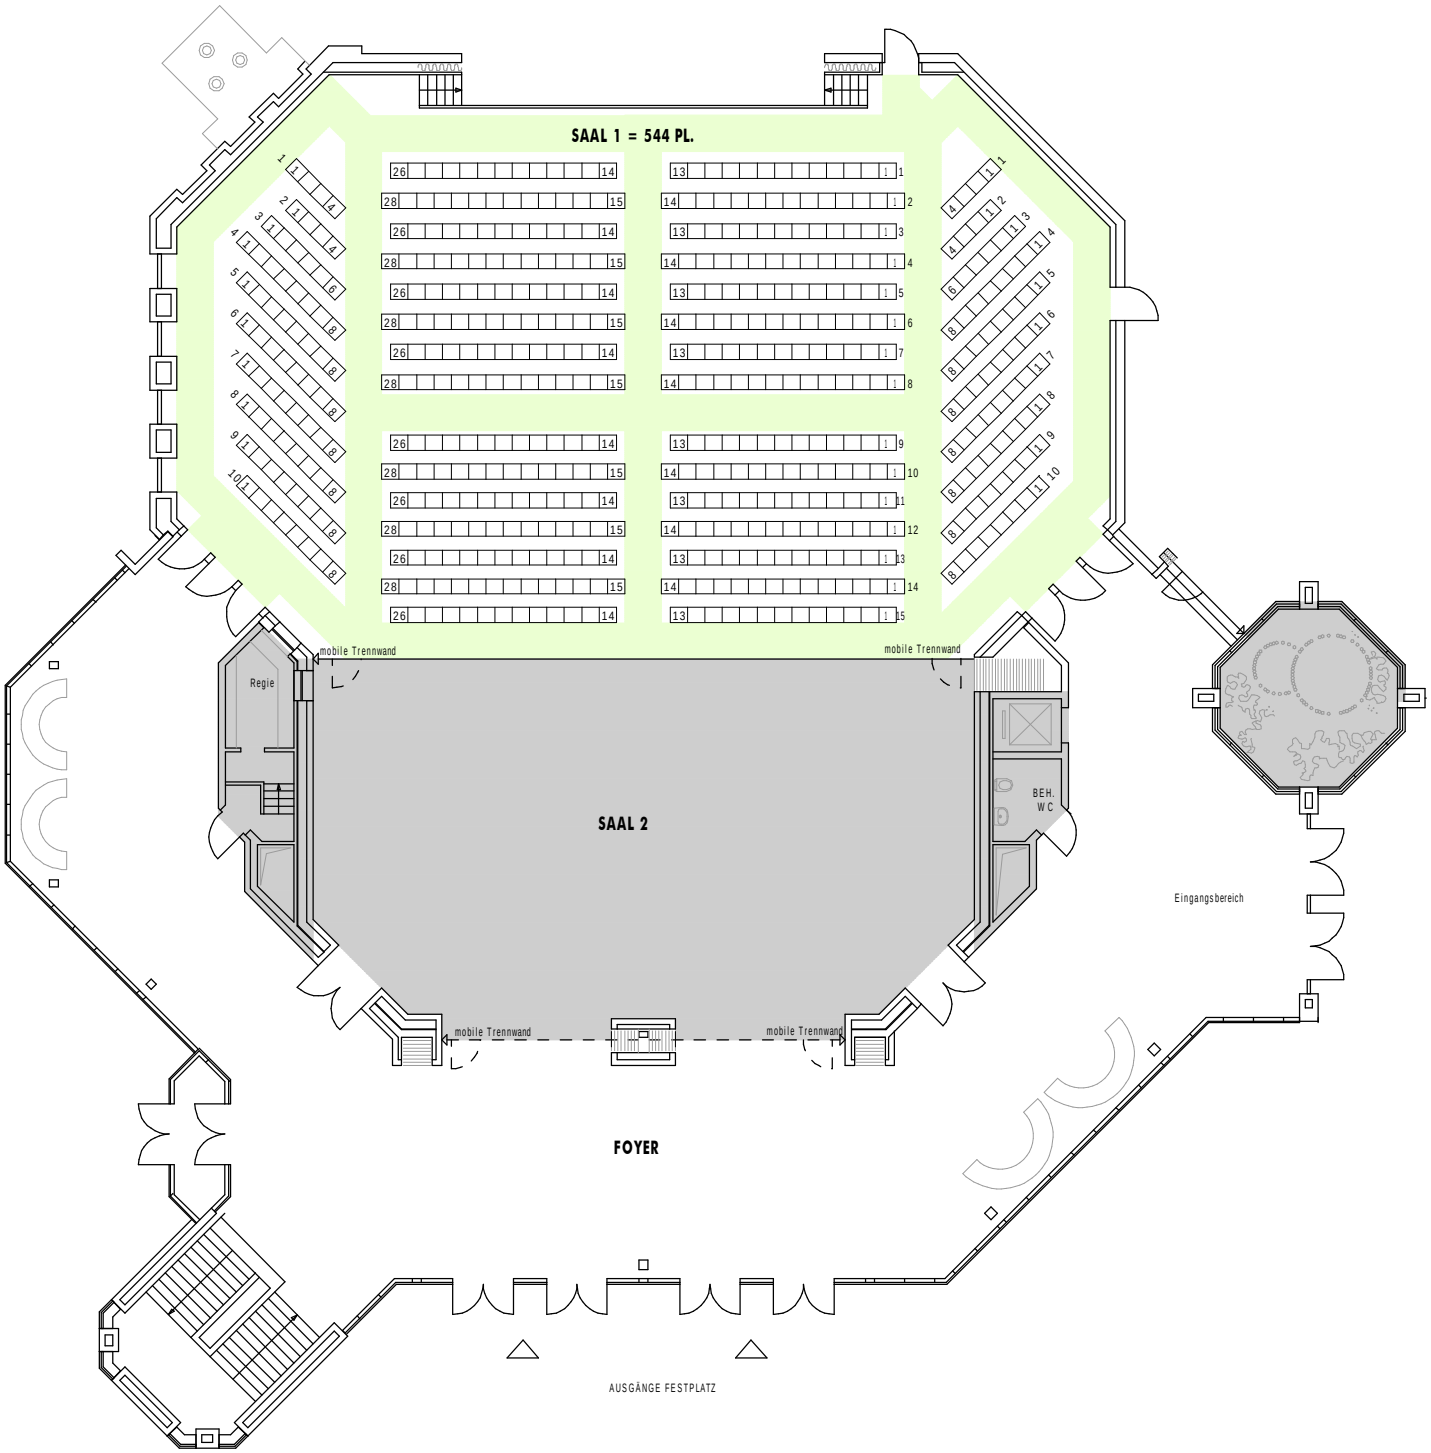
SAAL 1 = 544 PL.
mobile Trennwand
mobile Trennwand
Regie
SAAL 2
BEH.
WC
Eingangsbereich
mobile Trennwand
mobile Trennwand
FOYER
AUSGÄNGE FESTPLATZ