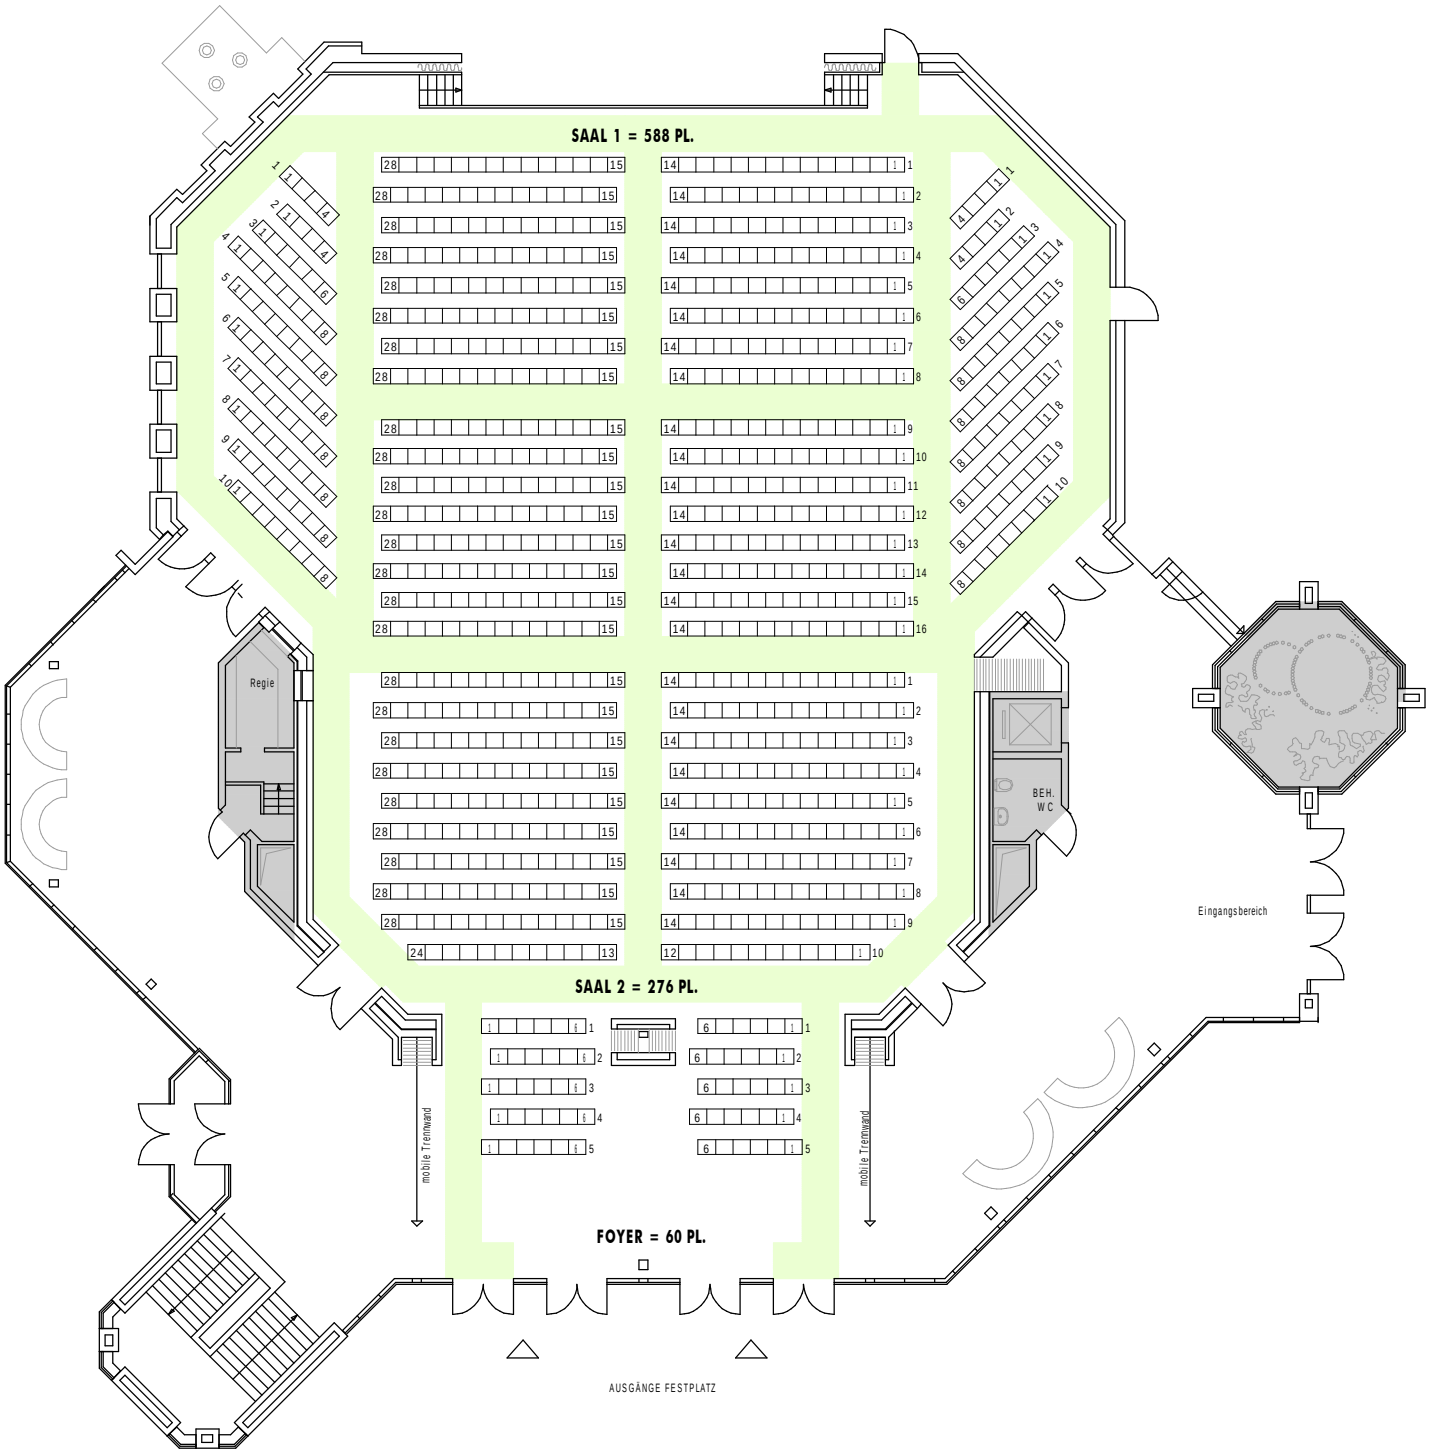
SAAL 1 = 588 PL.
SAAL 2 = 276 PL.
FOYER = 60 PL.
Regie
BEH. WC
Eingangsbereich
mobile Trennwand
mobile Trennwand
AUSGÄNGE FESTPLATZ