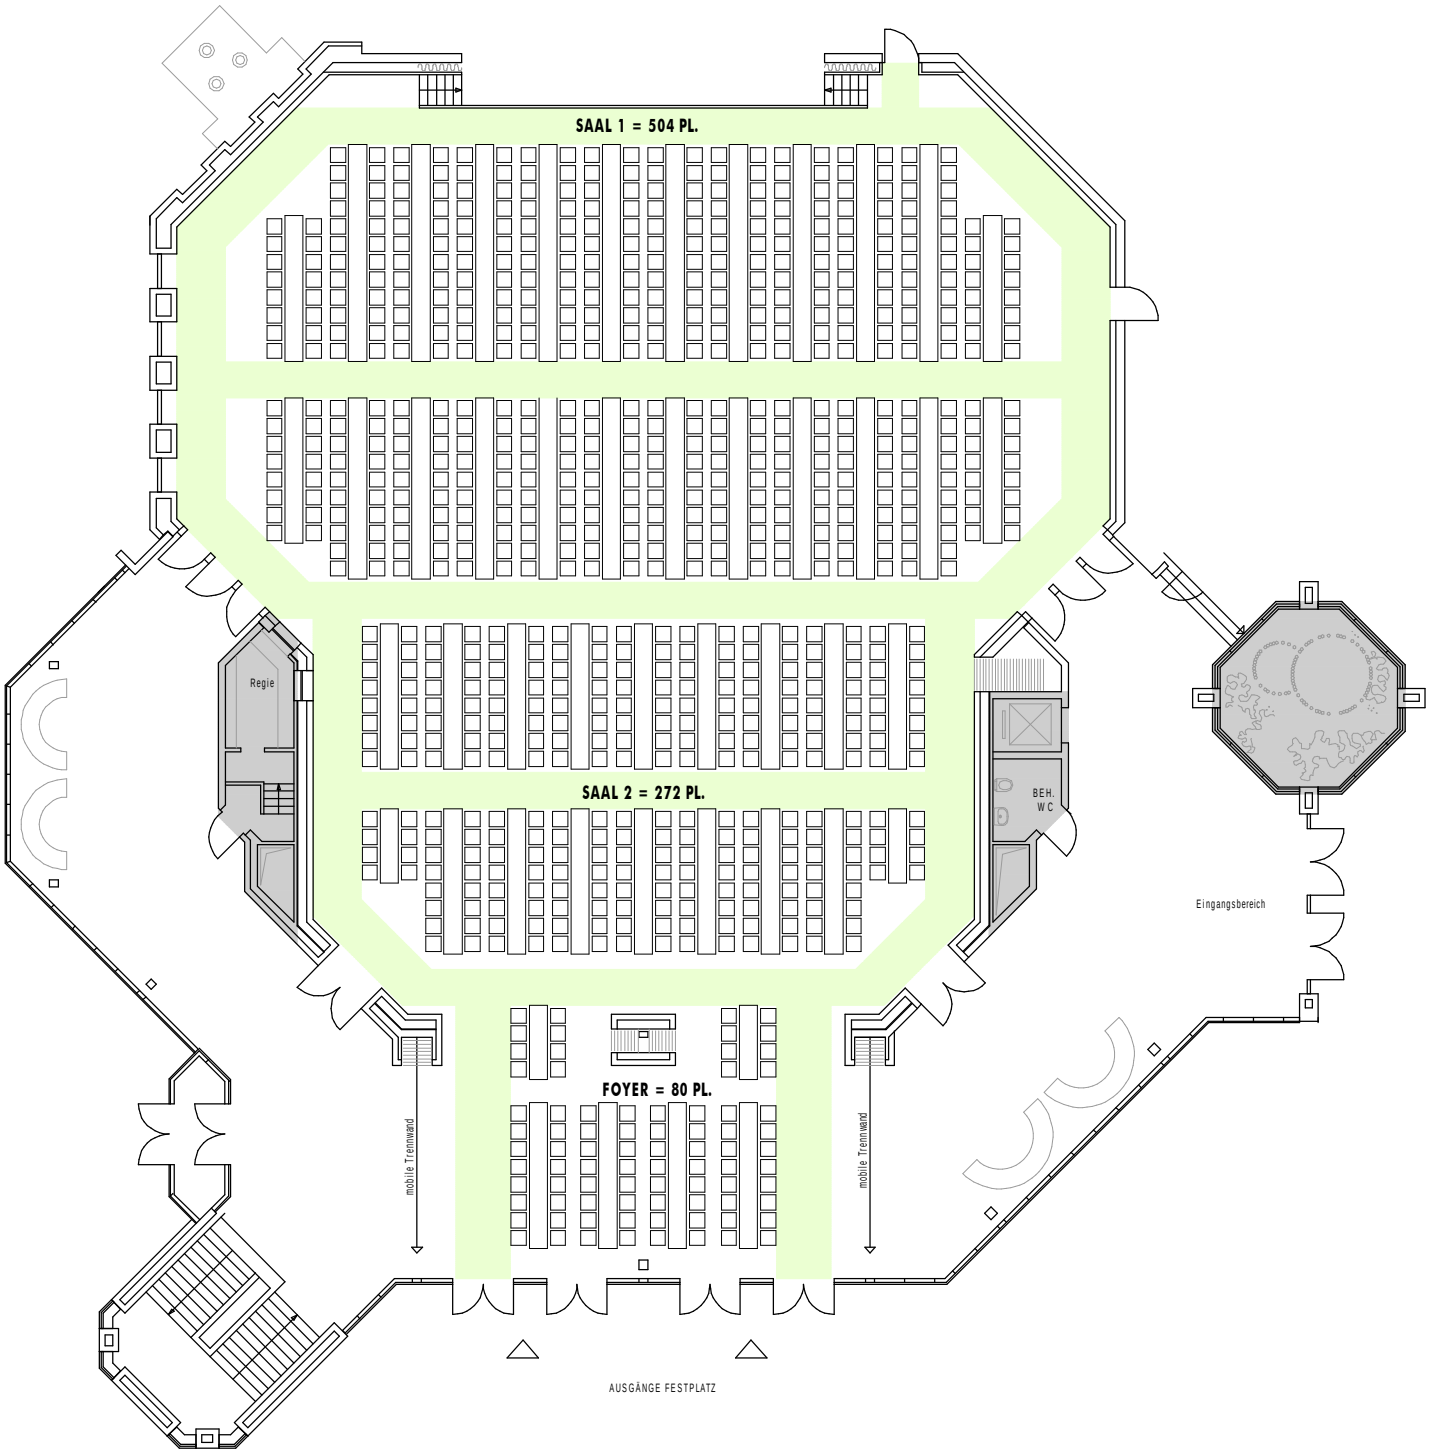
SAAL 1 = 504 PL.
SAAL 2 = 272 PL.
FOYER = 80 PL.
Regie
BEH.
WC
Eingangsbereich
mobile Trennwand
mobile Trennwand
AUSGÄNGE FESTPLATZ